
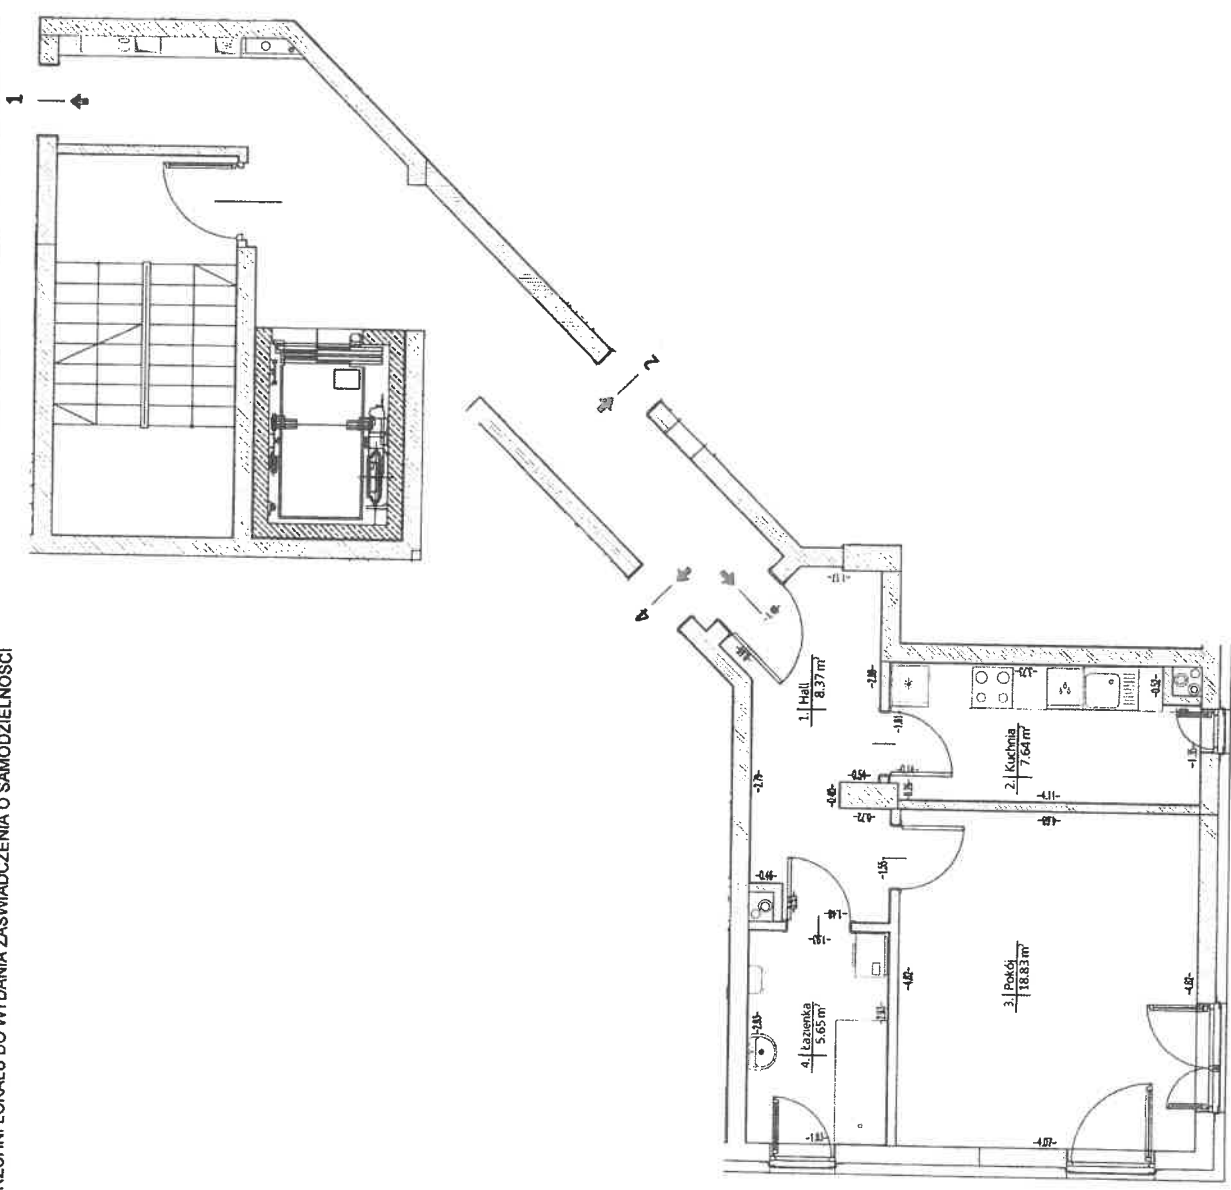



ZAŁĄCZNIK OBLICZENIA POWIERZCHNI LOKALU DO WYDANIA ZAŚWIADCZENIA O SAMODZIELNOŚCI

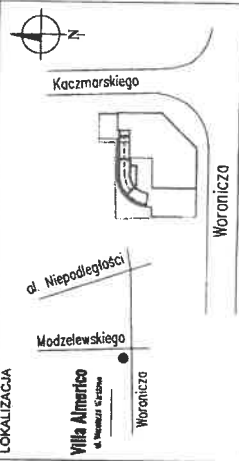

INWESTOR Yuniversal Development Sp. z o.o. 02-797 Warszawa, al. Komisji Edukacji Narodowej 48 lokal U7-8	LOKALIZACJA 	SCHEMAT KONDYGNACJI 	INWESTYCJA BUDYNEK MIESZKALNY, WIELORODZINNY Z USŁUGAMI PRZY UL. WORONICZA / UL. MODZELEWSKIEGO dz.nr ew. 87/11 z obr. 1-02-06
			ADRES Warszawa, ul. Woronicza 34A
KONDYGNACJA +02 (Pietro 1)		NUMER MIESZKANIA 3	
POWERZCHNIA 40.49 m²		ZESTAWIENIE POMIESZCZEŃ: 1. Hall 8.37 2. Kuchnia 7.64 3. Pokój 18.83 4. Łazienka 5.65 Razem: 40.49	
SKALA 1:100	Mieszkanie nr		3
DATA: 30.06.2018r.			

Obliczenie powierzchni użytkowej lokalu wykonano według Normy PN-ISO 9836:1997.
Inwentaryzowany lokal posiada sprawny wentylację grawitacyjną oraz sprawne wyposażenie sanitarne.
Niniejsza inwentaryzacja jest zgodna ze stanem faktycznym i sporządzona zgodnie z obowiązującymi przepisami.

Wzrys z rzutu lokalu wykonany w "GEOPREX"
Usługi Geodezyjno-Kartograficzne
Stanisław Skubiszewski
02-954 Warszawa ul. Gopławska 29/14

mgr inż. Stanisław Skubiszewski
GEODETA I KLASY
Nr 0337190