

INWESTOR

Yuniversal Development Sp. z o.o.

02-797 Warszawa, al. Komisji Edukacji Narodowej 48 lokal U7-8

LOKALIZACJA



SCHEMAT KONDYGNACJI



INWESTYCJA

BUDYNEK MIESZKALNY, WIELORODZINNY Z USŁUGAMI PRZY UL. WORONICZA / UL. MODZELEWSKIEGO
dz.nr ew. 87/11 z obr. 1-02-06

ADRES

Warszawa, ul. Woronicza 34A

KONDYGNACJA

+03 (Piętro 2)

NUMER MIESZKANIA

6

POWIERZCHNIA

80.66 m²

ZESTAWIENIE POMIESZCZEŃ:

1. Hall	13.99
2. Pokój z aneksem kuchennym	33.14
3. Łazienka	6.11
4. Pokój	12.39
5. Pokój	15.03


Razem:

80.66

SKALA 1:100

Mieszkanie nr
DATA: 30.06.2018r.

6

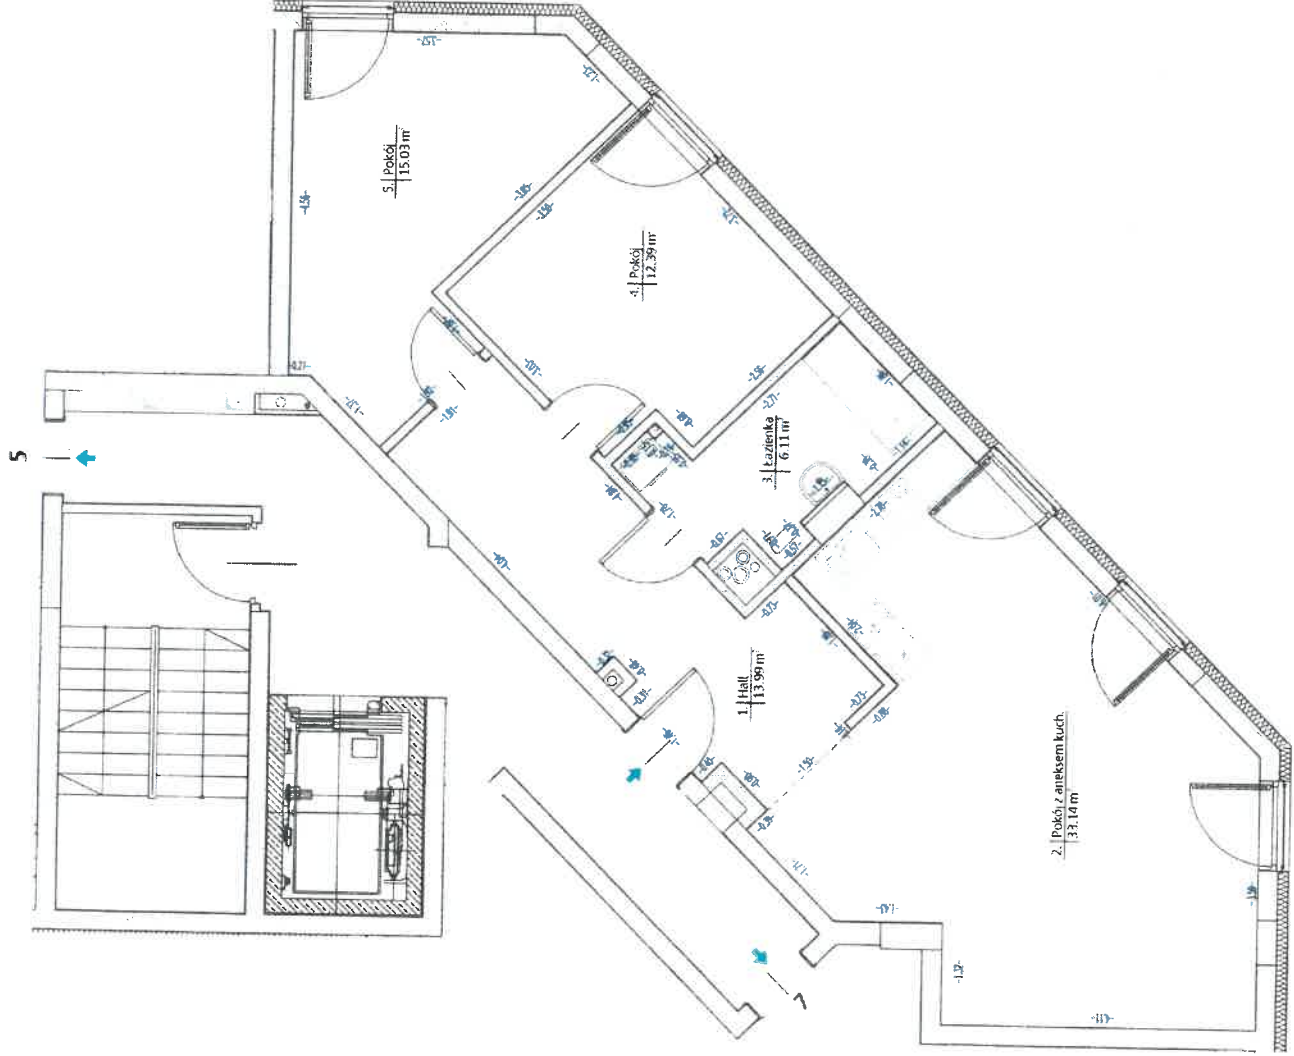

Obliczenie powierzchni użytkowej lokalu wykonano według Normy PN-ISO 9836:1997.

Inwentaryzowany lokal posiada sprawną wentylację grawitacyjną oraz sprawne wyposażenie sanitarne. Niniejsza mwentaryzacja jest zgodna ze stanem faktycznym i sporządzona zgodnie z obowiązującymi przepisami

Wzrys z rzutu lokalu wykonany w "GEOPREX"

Usługi Geodezyjno-Kartograficzne
Stanisław Skubiszewski
02-954 Warszawa ul. Goplańska 29/14

mgr inż. Stanisław Skubiszewski
GEOCARTOPLAN
Nr 1137/90