


ZALĄCZNIK OBLICZENIA POWIERZCHNI LOKALU DO WYDANIA ZAŚWIADCZENIA O SAMODZIELNOŚCI

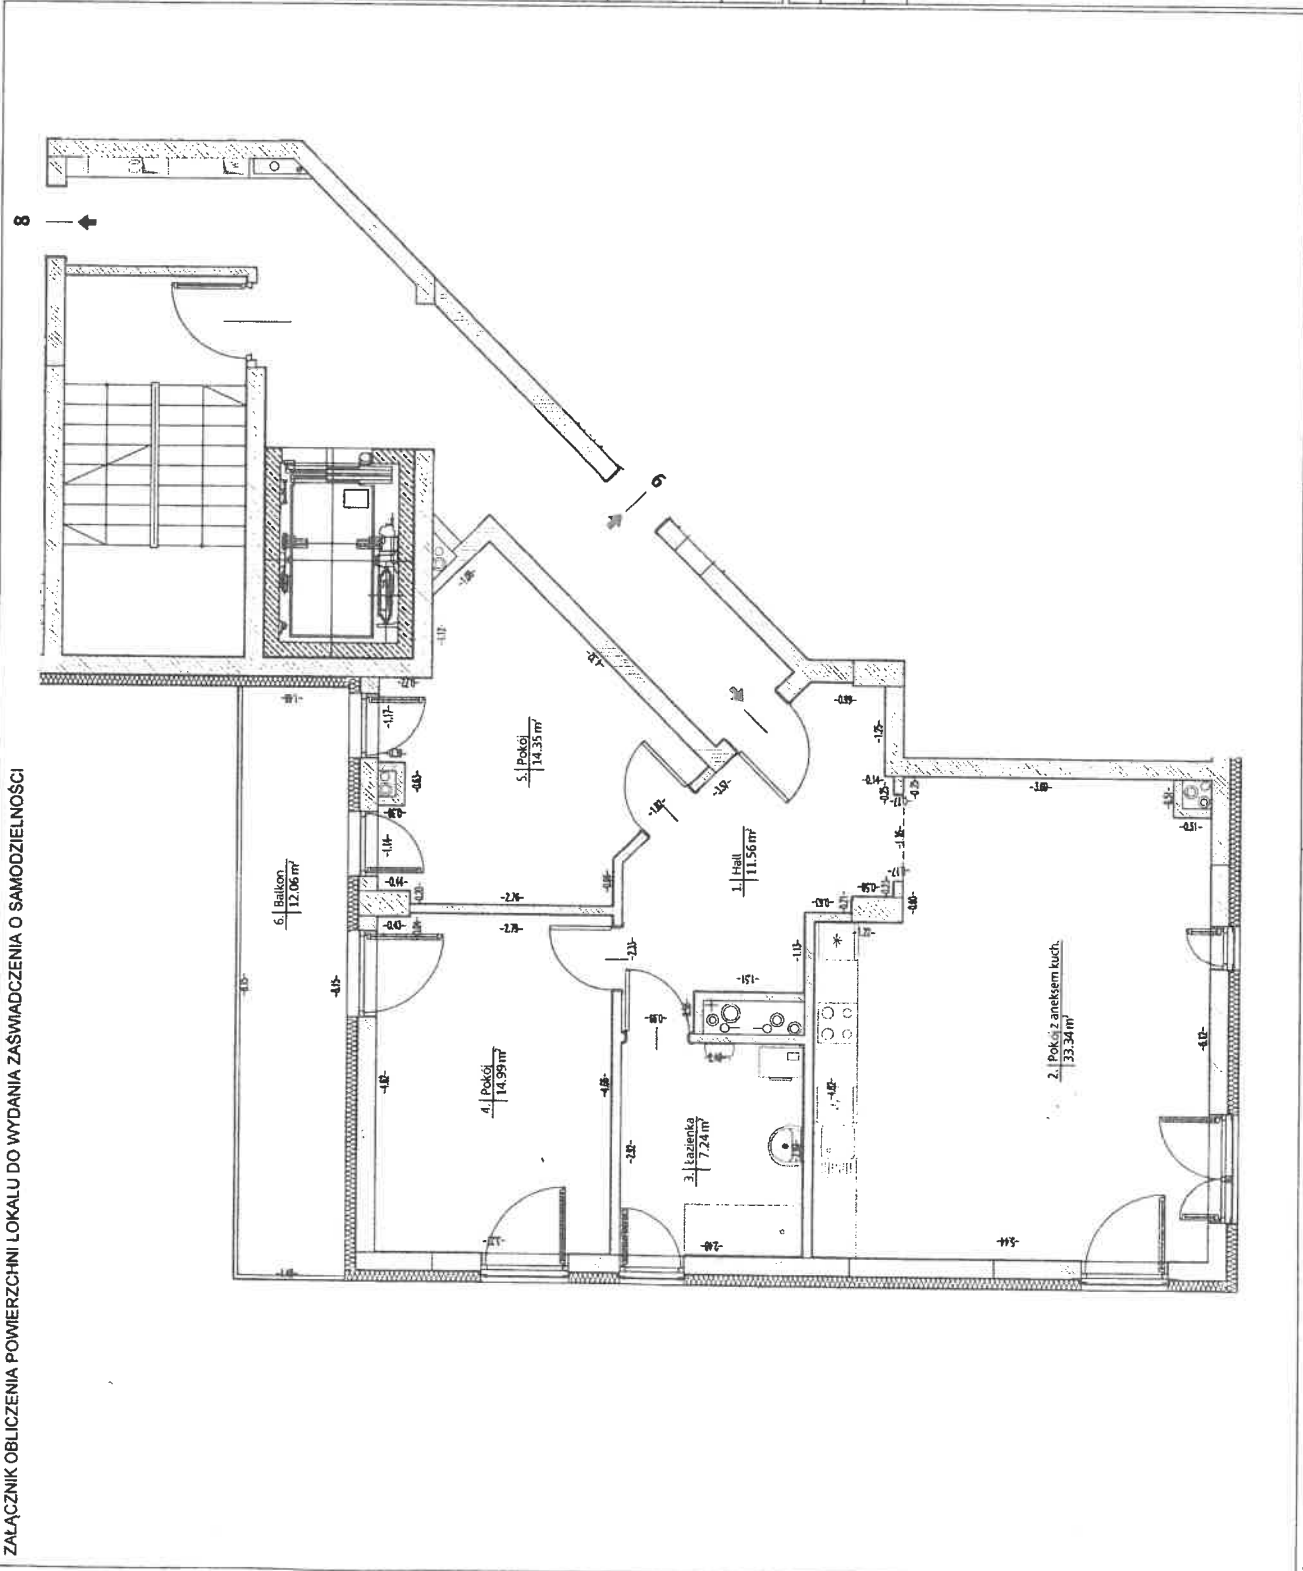

INWESTOR Yuniversal Development Sp. z o.o. 02-797 Warszawa, al. Komisji Edukacji Narodowej 48 lokal U7-8		Koczmorskiego Woroniczo of. Niepodległości Modzelewskiego Woroniczo	
LOKALIZACJA Villa Almerico 4 Namiestnik Erasma Woroniczo		SCHEMAT KONDYGNACJI 	
INWESTYCJA BUDYNEK MIESZKALNY WIELORODZINNY Z USŁUGAMI PRZY UL. WORONICZA / UL. MODZELEWSKIEGO dz.nr ew. 87/11 z obr. 1-02-06			
ADRES Warszawa, ul. Woronicza 34A			
KONDYGNACJA +04 (Piętro 3)		NUMER MIESZKANIA 10	
POWIERZCHNIA 81.48 m ²		ZESTAWIENIE POMIESZCZEŃ:	
1. Hall	11.56	2. Pokój z aneksem kuchennym	33.34
3. Łazienka	7.24	4. Pokój	14.99
5. Pokój	14.35	Razem:	81.48
6. Balkon	12.06		

Obliczenie powierzchni użytkowej lokalu wykonano według Normy PN-ISO 9836:1997. Inwentaryzowany lokal posiada sprawną wentylację grawitacyjną oraz sprawne wyposażenie sanitarne. Niniejsza inwentaryzacja jest zgodna ze stanem faktycznym i sporządzona zgodnie z obowiązującymi przepisami.	Wyrz z rzutu lokalu wykonany w "GEOPREX" Usługi Geodezyjno-Kartograficzne Stanisław Skubiszewski 02-954 Warszawa ul. Goplańska 29/14	Inż. inż. Stanisław Skubiszewski GEODETA I PRACOWNIK Nr 0337540
SKALA 1:100 DATA: 30.06.2018r.	Mieszkanie nr	10