


ZALĄCZNIK OBLICZENIA POWIERZCHNI LOKALU DO WYDANIA ZAŚWIADCZENIA O SAMODZIELNOŚCI

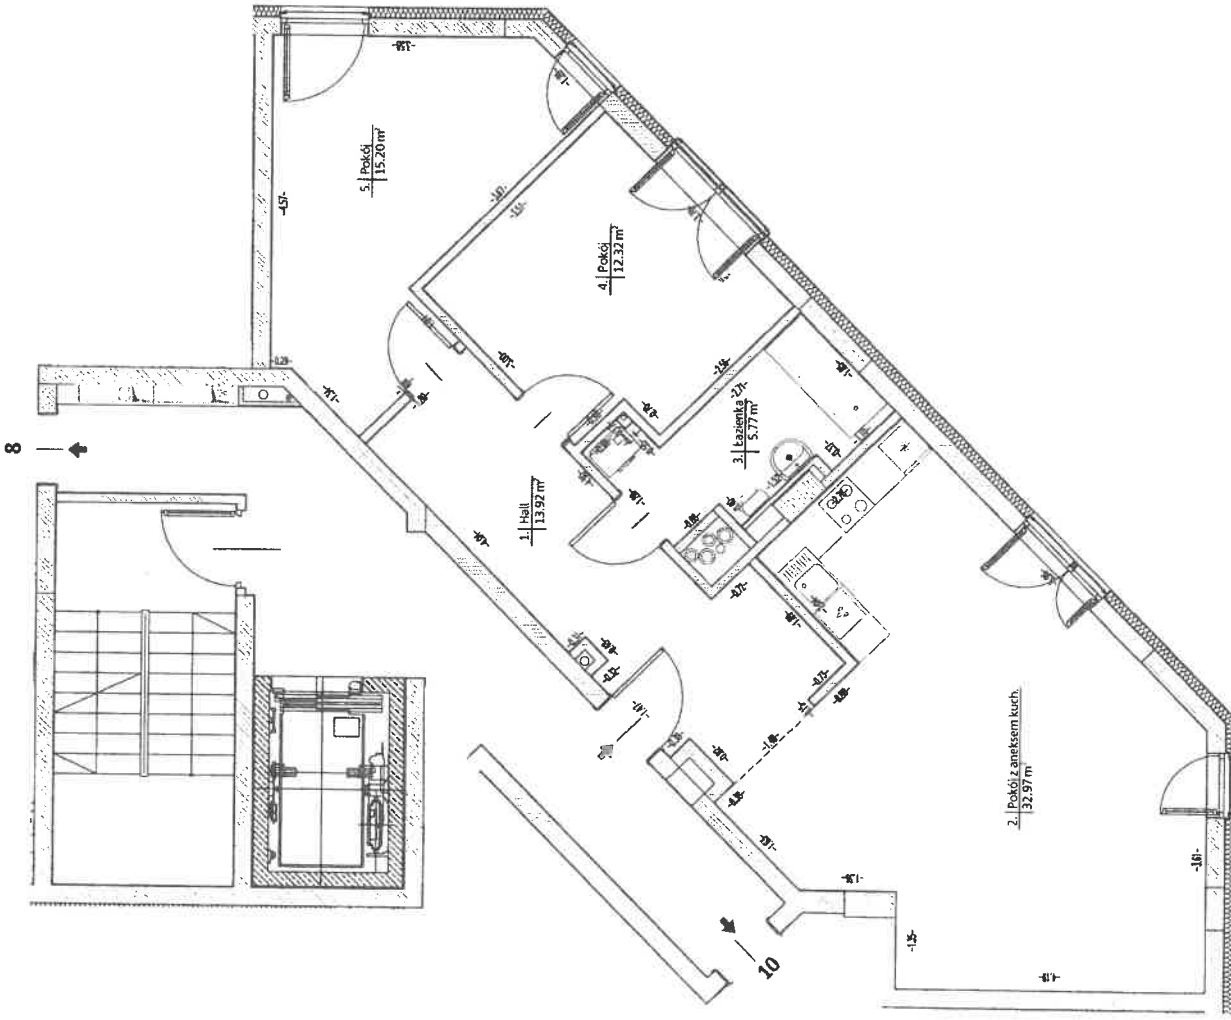

Obliczenie powierzchni użytkowej lokalu wykonano według Normy PN-ISO 9836:1997.
 Inwentaryzowany lokal posiada sprawną wentylację grawitacyjną oraz sprawne wyposażenie sanitarne.
 Niniejsza inwentaryzacja jest zgodna z obowiązującymi przepisami.

Wyrys z rzutu lokalu wykonany w "GEOPREX"
 Usługi Geodezyjno-Kartograficzne
 Stanisław Skubiszewski
 02-954 Warszawa ul. Gopławska 29/14

mgr inż. Stanisław Skubiszewski
 GEODEZYJNO-KARTOGRAFICZNE
 Nr 1.137.541

INWESTOR Yuniversal Development Sp. z o.o. 02-797 Warszawa, al. Komisji Edukacji Narodowej 48 lokal U7-9		LOKALIZACJA 	
INWESTYCJA BUDYNEK MIESZKALNY, WIELORODZINNY Z USŁUGAMI PRZY UL. WORONICZA / UL. MODZELEWSKIEGO dz.nr ew. 87/11 z obr. 1-02-06		SCHEMAT KONDYGNACJI 	
ADRES Warszawa, ul. Woronicza 34A		KONDYGNACJA +04 (Piętro 3)	
NUMER MIESZKANIA 9		POWIERZCHNIA 80.18 m ²	
ZESTAWIENIE POMIESZCZEŃ:		/m ²	
1. Hall	13.92		
2. Pokój z aneksem kuchennym	32.97		
3. Łazienka	5.77		
4. Pokój	12.32		
5. Pokój	15.20		
Razem:	80.18		
SKALA 1:100		Mieszkanie nr 9	
DATA: 30.06.2018r.			